


お客様コード	000000	お客様名	〇〇〇〇	工事年月日	平成〇〇年〇〇月〇〇日	作成年月日	平成〇〇年〇〇月〇〇日	図面コード	000000
販売店コード	000000	販売店名	〇〇〇〇		〇〇〇〇〇〇	縮尺	1/200	図面名	下水配置図
						工事名 : 〇〇教新築工事			

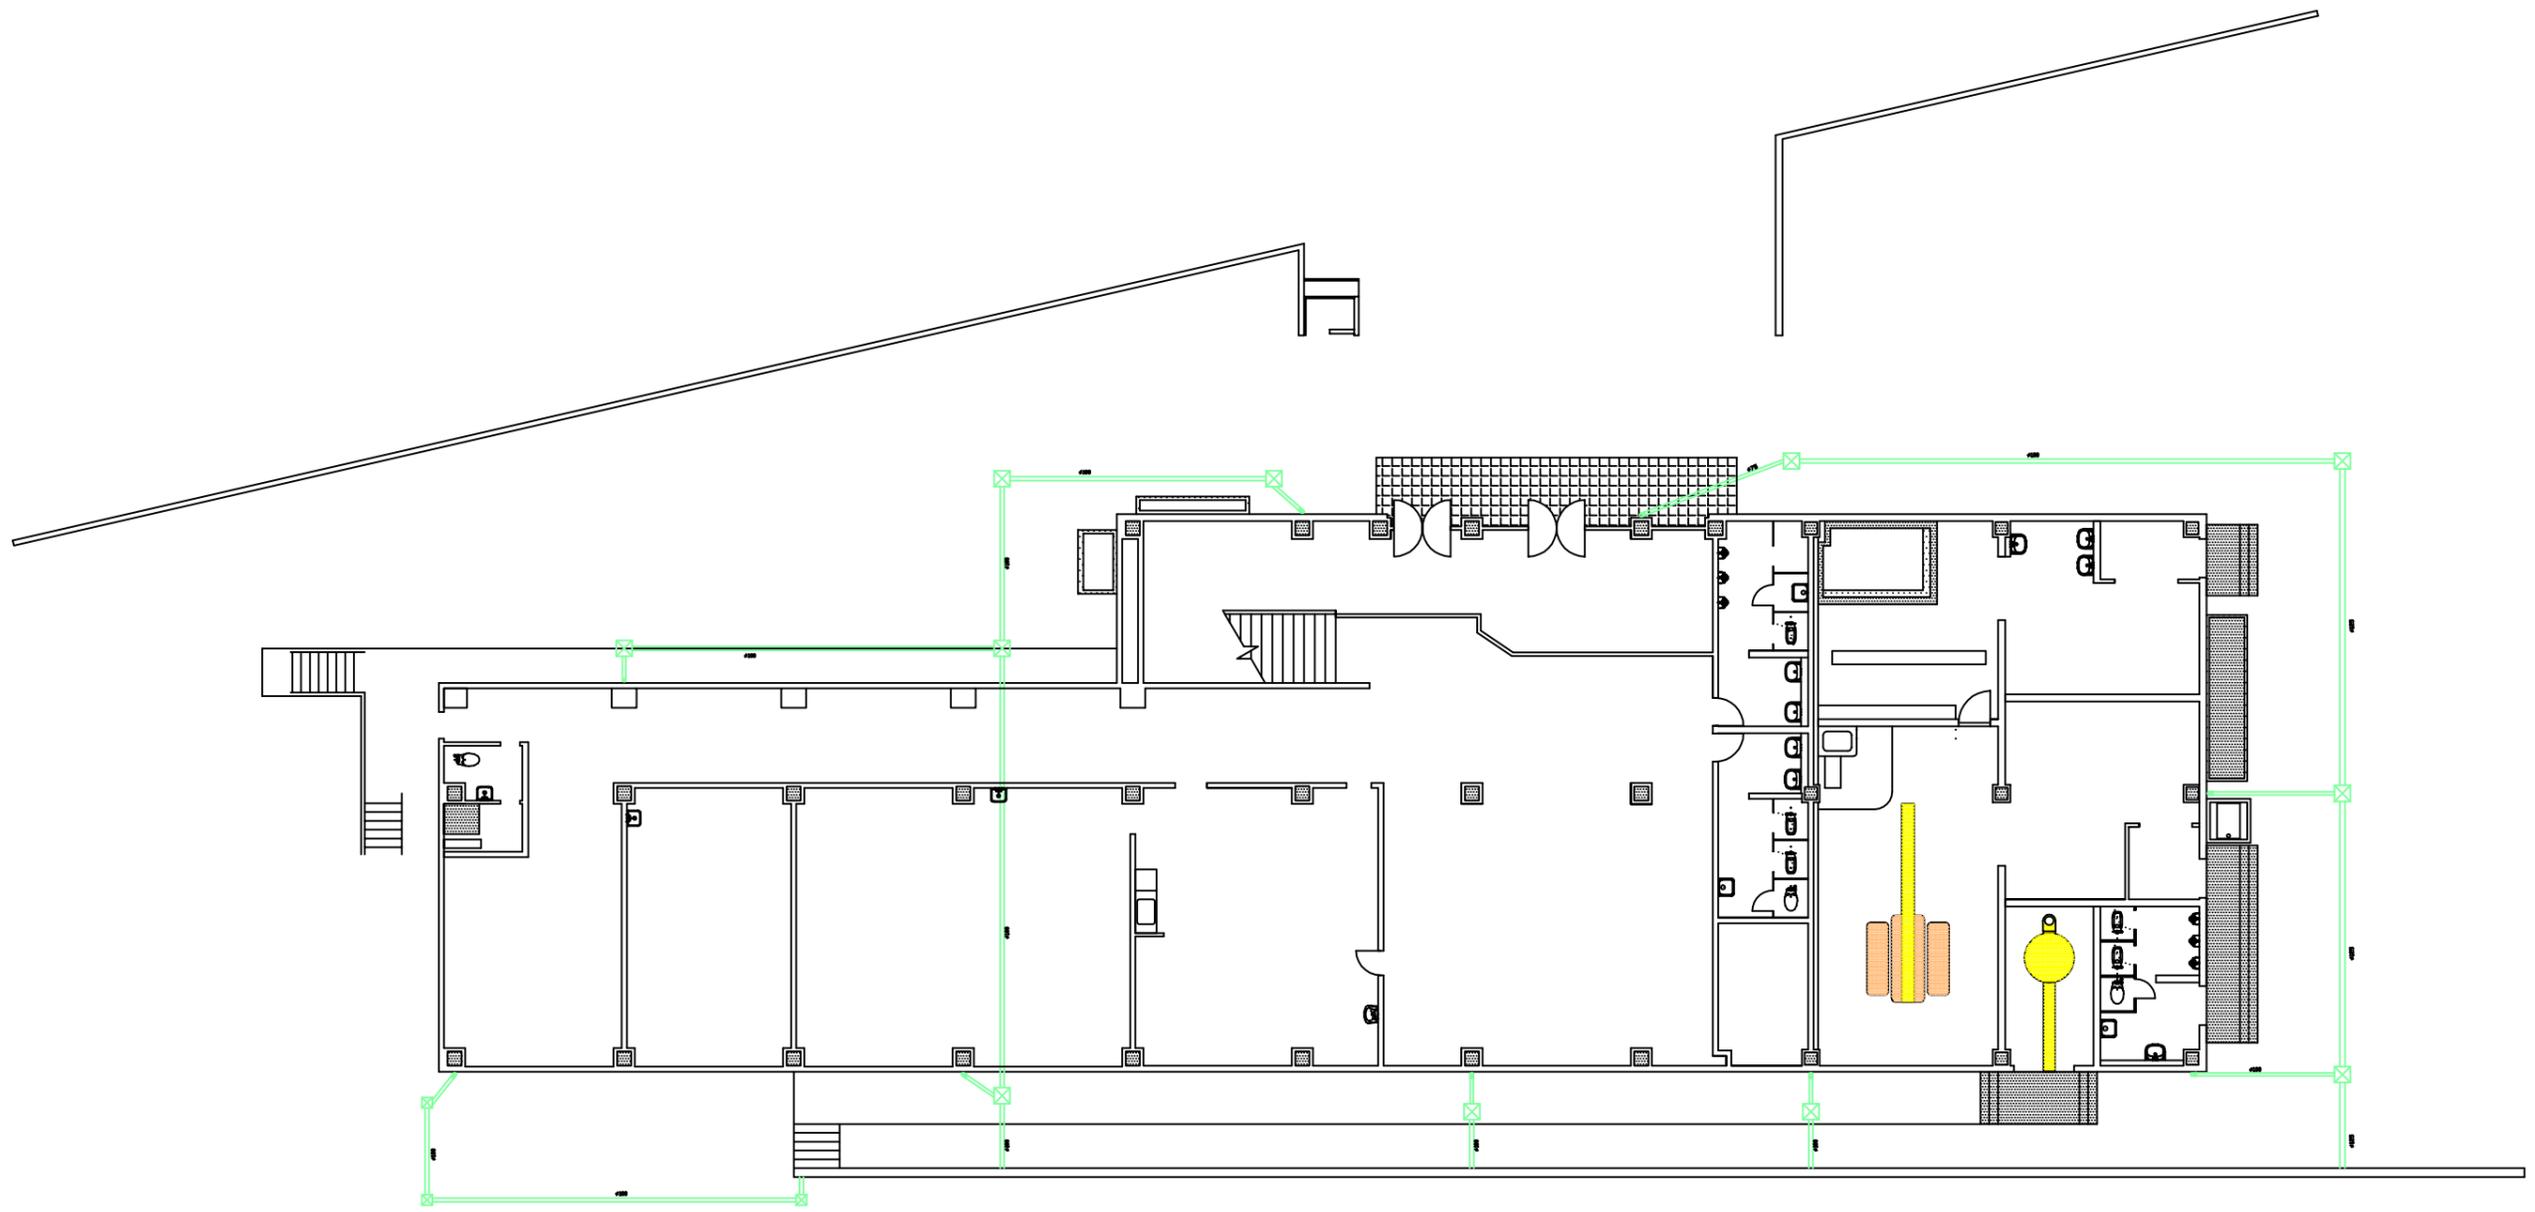

お客様コード	000000	お客様名	〇〇〇〇	工事年月日	平成〇〇年〇〇月〇〇日	作成年月日	平成〇〇年〇〇月〇〇日	図面コード	000000
販売店コード	000000	販売店名	〇〇〇〇		〇〇〇〇〇〇	縮尺	1/200	図面名	雨水配置図
						工事名 : 〇〇教新築工事			